




UNIT 25D
schaal 1 : 75

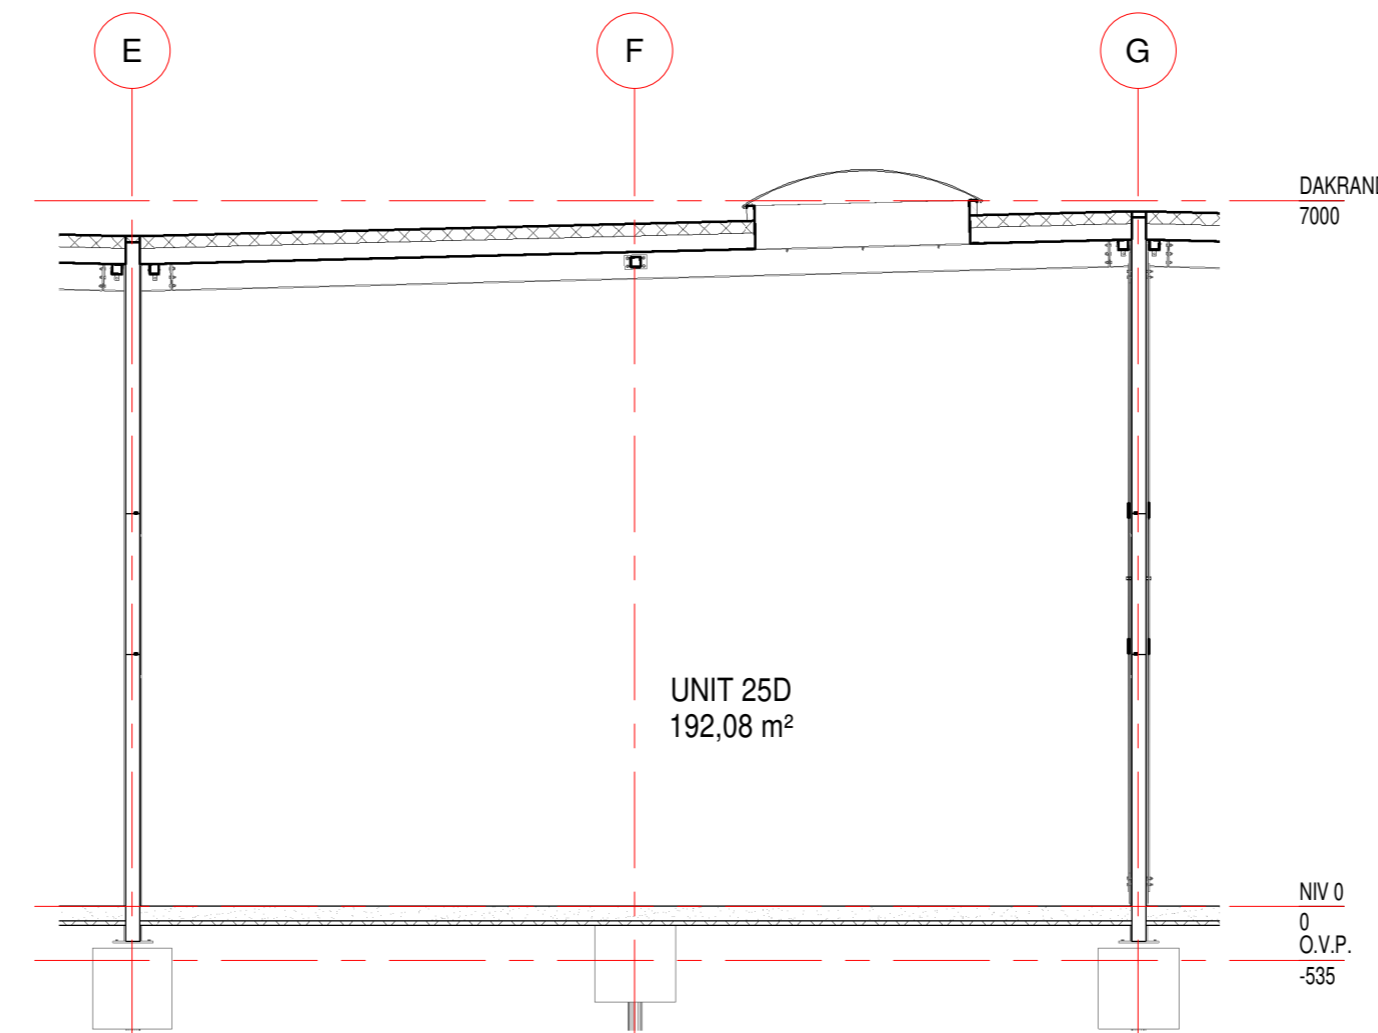

25D-SNEDE A
schaal 1 : 75

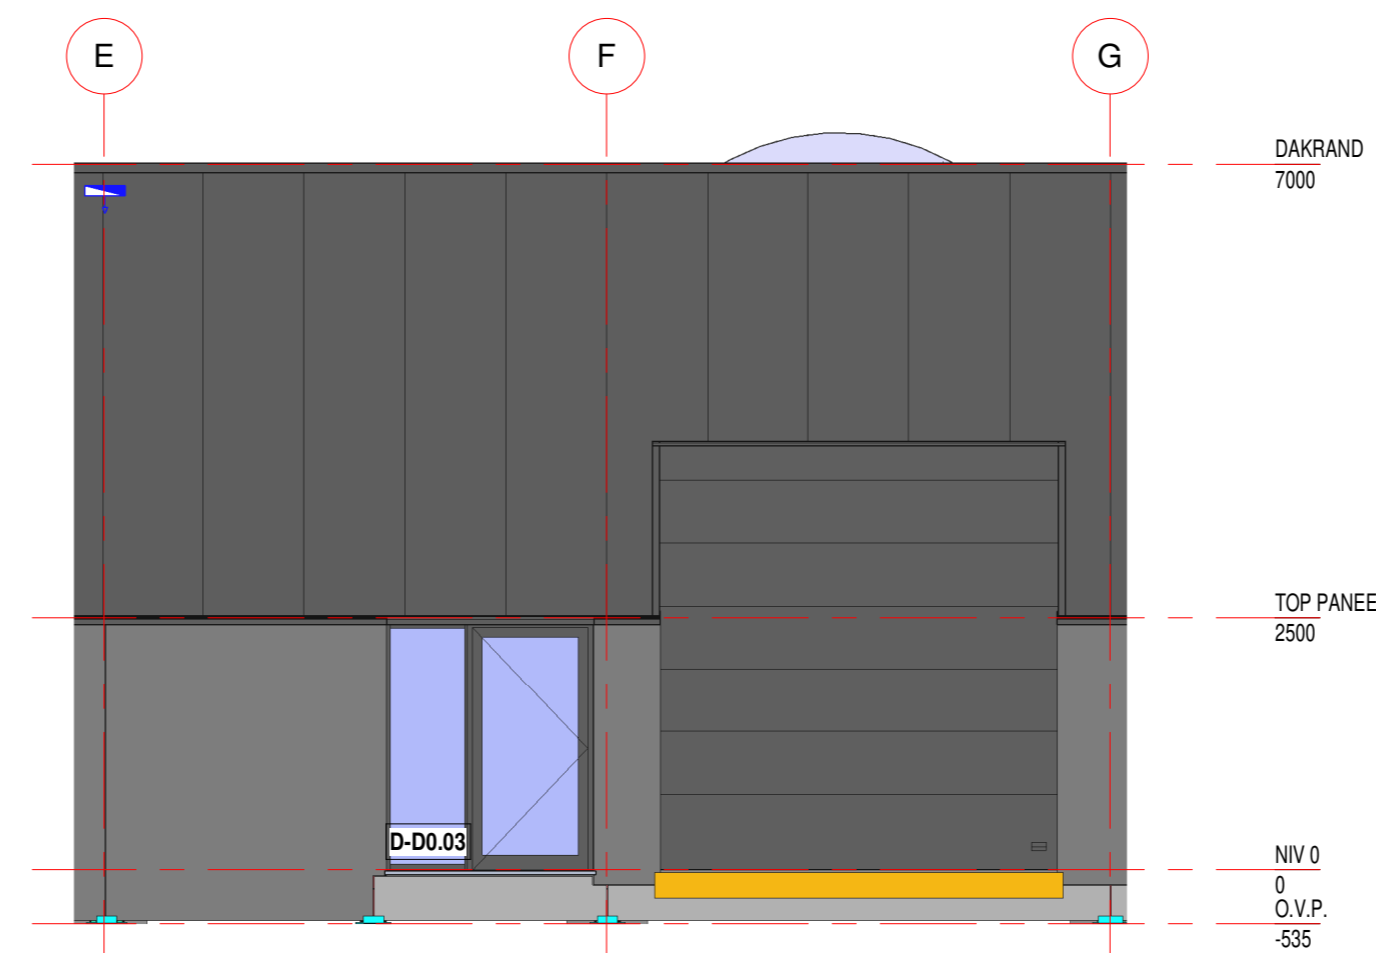

Unit 25D
schaal 1 : 75

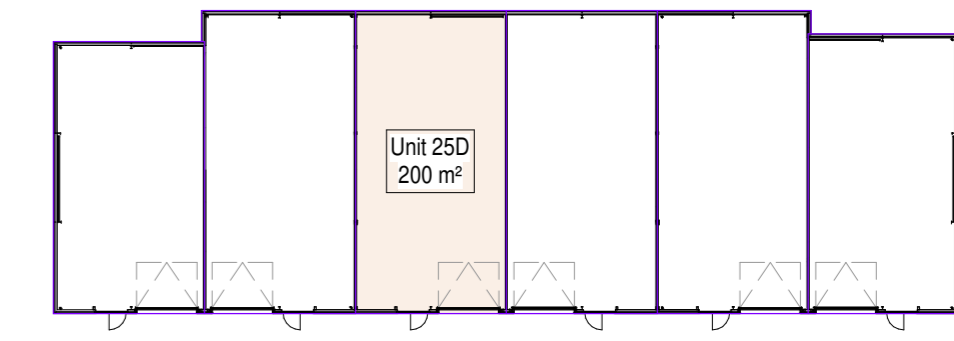

Bruto Opp. Unit 25D
schaal 1 : 500

GOED VOOR UITVOERING **PLAN D'EXÉCUTION**

Index	Datum / Date	Wijzigingen / Modifications
A	30/11/2022	Goed Voor Uitvoering

PROJECT / PROJET: Herontwikkeling bestaande site

BOUWHEER / MAITRE D'OUVRAGE: DE VLIER N.V.
Hamiltonpark 24-26
8000 BRUGGE

WERF / CHANTIER: DE VLIER
Leuvensesteenweg 222
3370 BOUTERSEM



Industrieweg - Noord 1161
3660 OUDSBERGEN (Opglabbeek)
Tel: +32 (0) 89/819.100

Fax: +32 (0) 89/819.101
E-mail: company@gijbels.be
Web : www.gijbels.com

PLAN: Gebouw D - Unit 25D

Voor goedkeuring / Pour accord		PLAN: D-25D	INDEX: A
Bouwheer / Maitre d'ouvrage	Architect(e)	DOSSIER: 202200020	
DE VLIER N.V. Hamiltonpark 24-26 8000 BRUGGE	ARCHITECT'X-OFFICE BVBA Oudenweg 10 9630 ZWALM Tel: +32 495 50 58 26 Email: kati.vantuycckom@de-vlier.com	SCHAAL / ECHELLE: 1/75	DATUM / DATE: 30/11/2022
Architectuur / Architecture:	Brecht Vanboeckrijck	089 81 91 58	
Staal / Acier:	Kurt Vandecan	011 82 46 44	
Beton / Béton:	Niels Hendrixx	089 81 03 79	
Stabiliteit / Stabilité:	Dominique Pipers	011 36 33 42	